


# Laikinių kelio ženklų pastatymo schema, objekte Kelio drenažo nuvedimo darbai Neries g. Domeikava, Kauno r. sav.

Darbų vykdymo pradžia 2023-06-05


Darbai vykdomi dviem etapais, uždarant gatvės atkarpas skirtingu metu (žr. schema Nr. 1, Schema Nr. 2)

Užtikrinamas pravažiavimas gyventojams pasiekti namus - darbams vykdant 8:30 - 17:30 sekti nuorodomis "apylanka", kitomis valandomis pravažiavimas atlaisvinamas. Atsiprašome už laikinus nepatogumus.

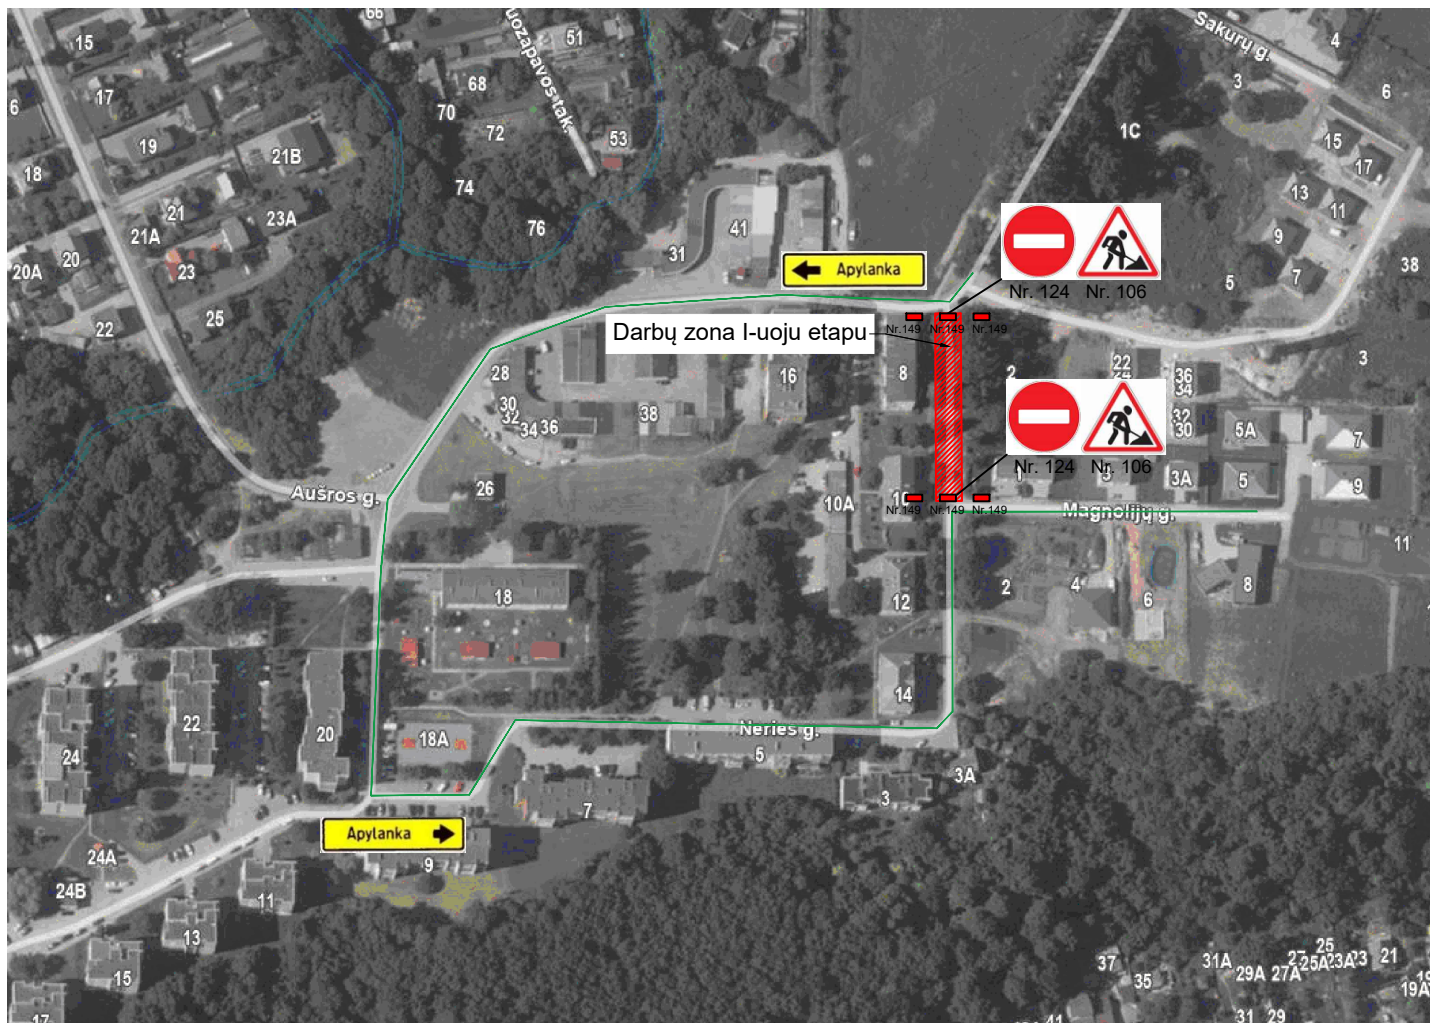

## Schema Nr. 1

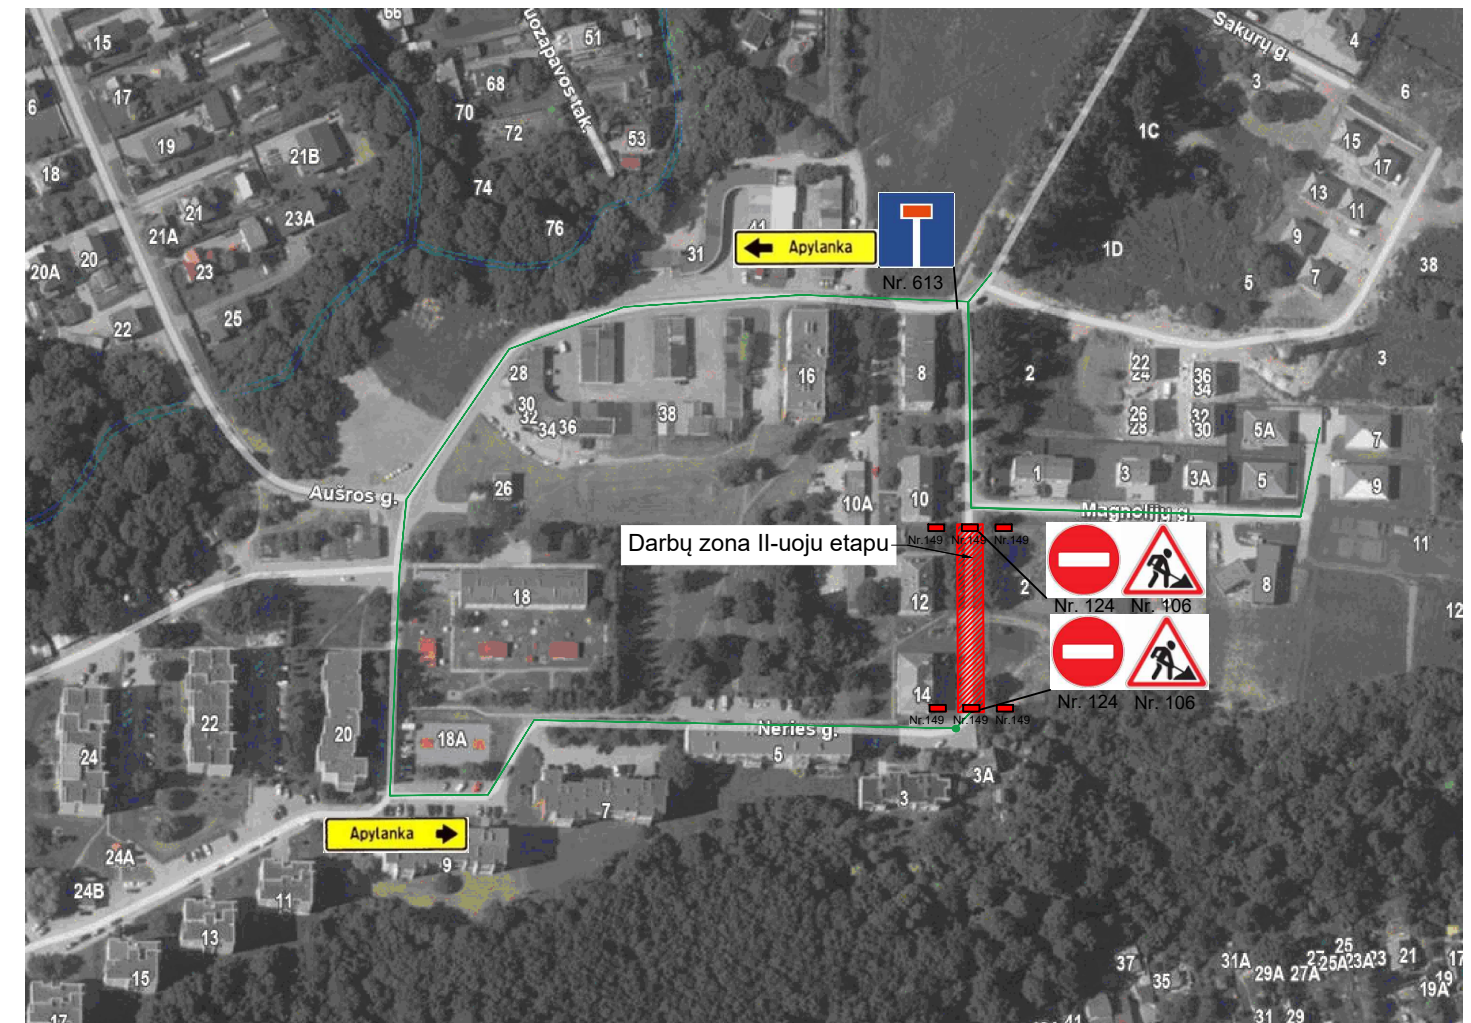

## Schema Nr. 2



Pastabos:

-  Nr. 149 Nukreipiamoji kelio gairė
-  Apvažiavimo kryptis